




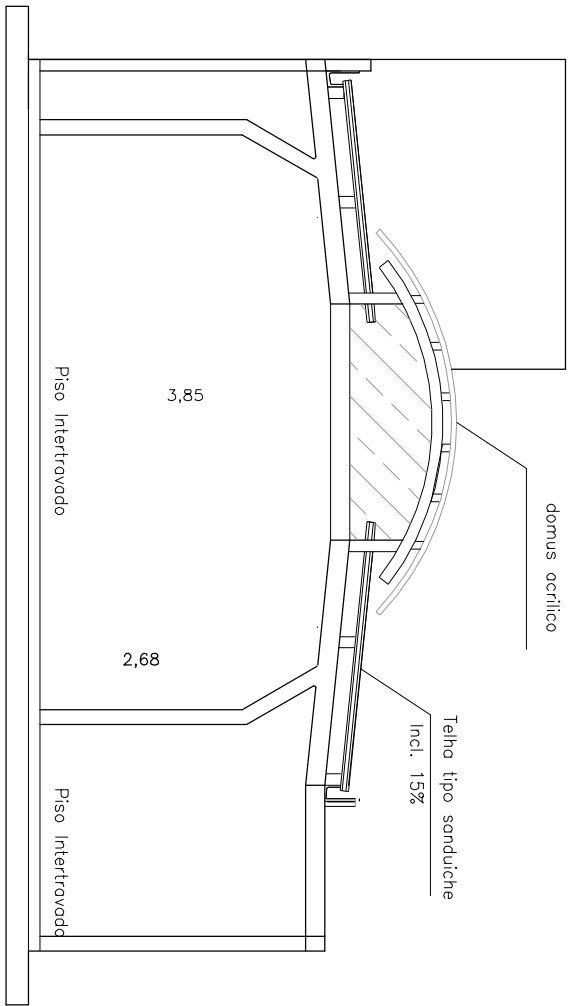


CORTE A – A

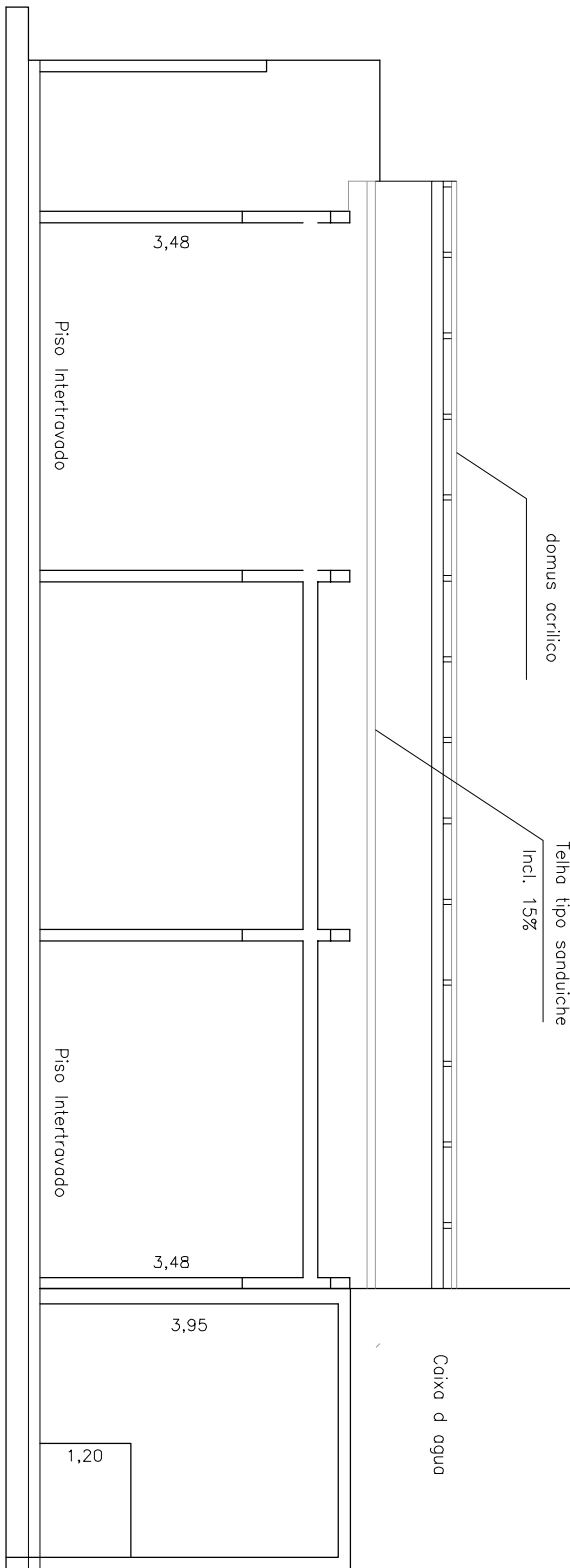

CORTE B – B

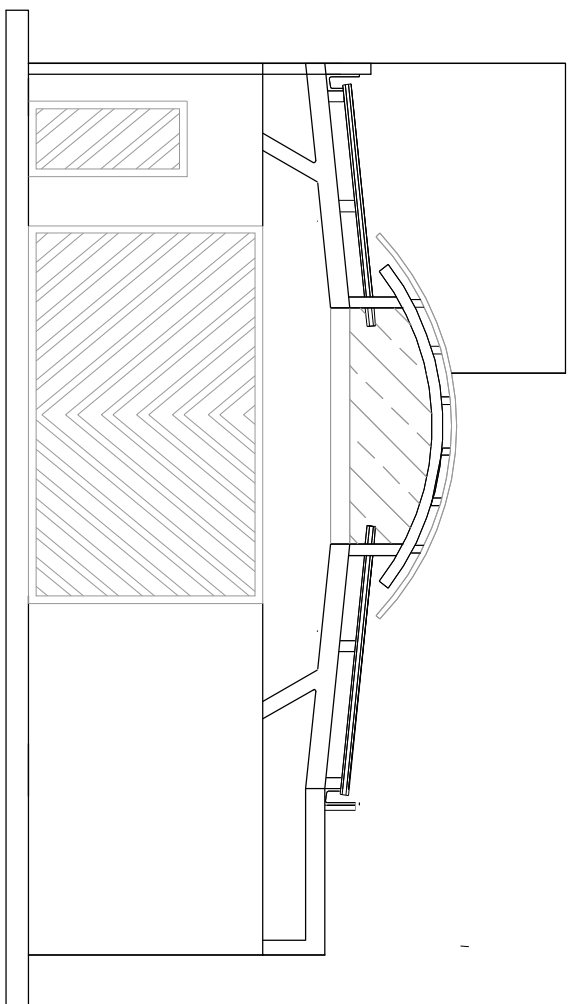

VISTA FRONTAL

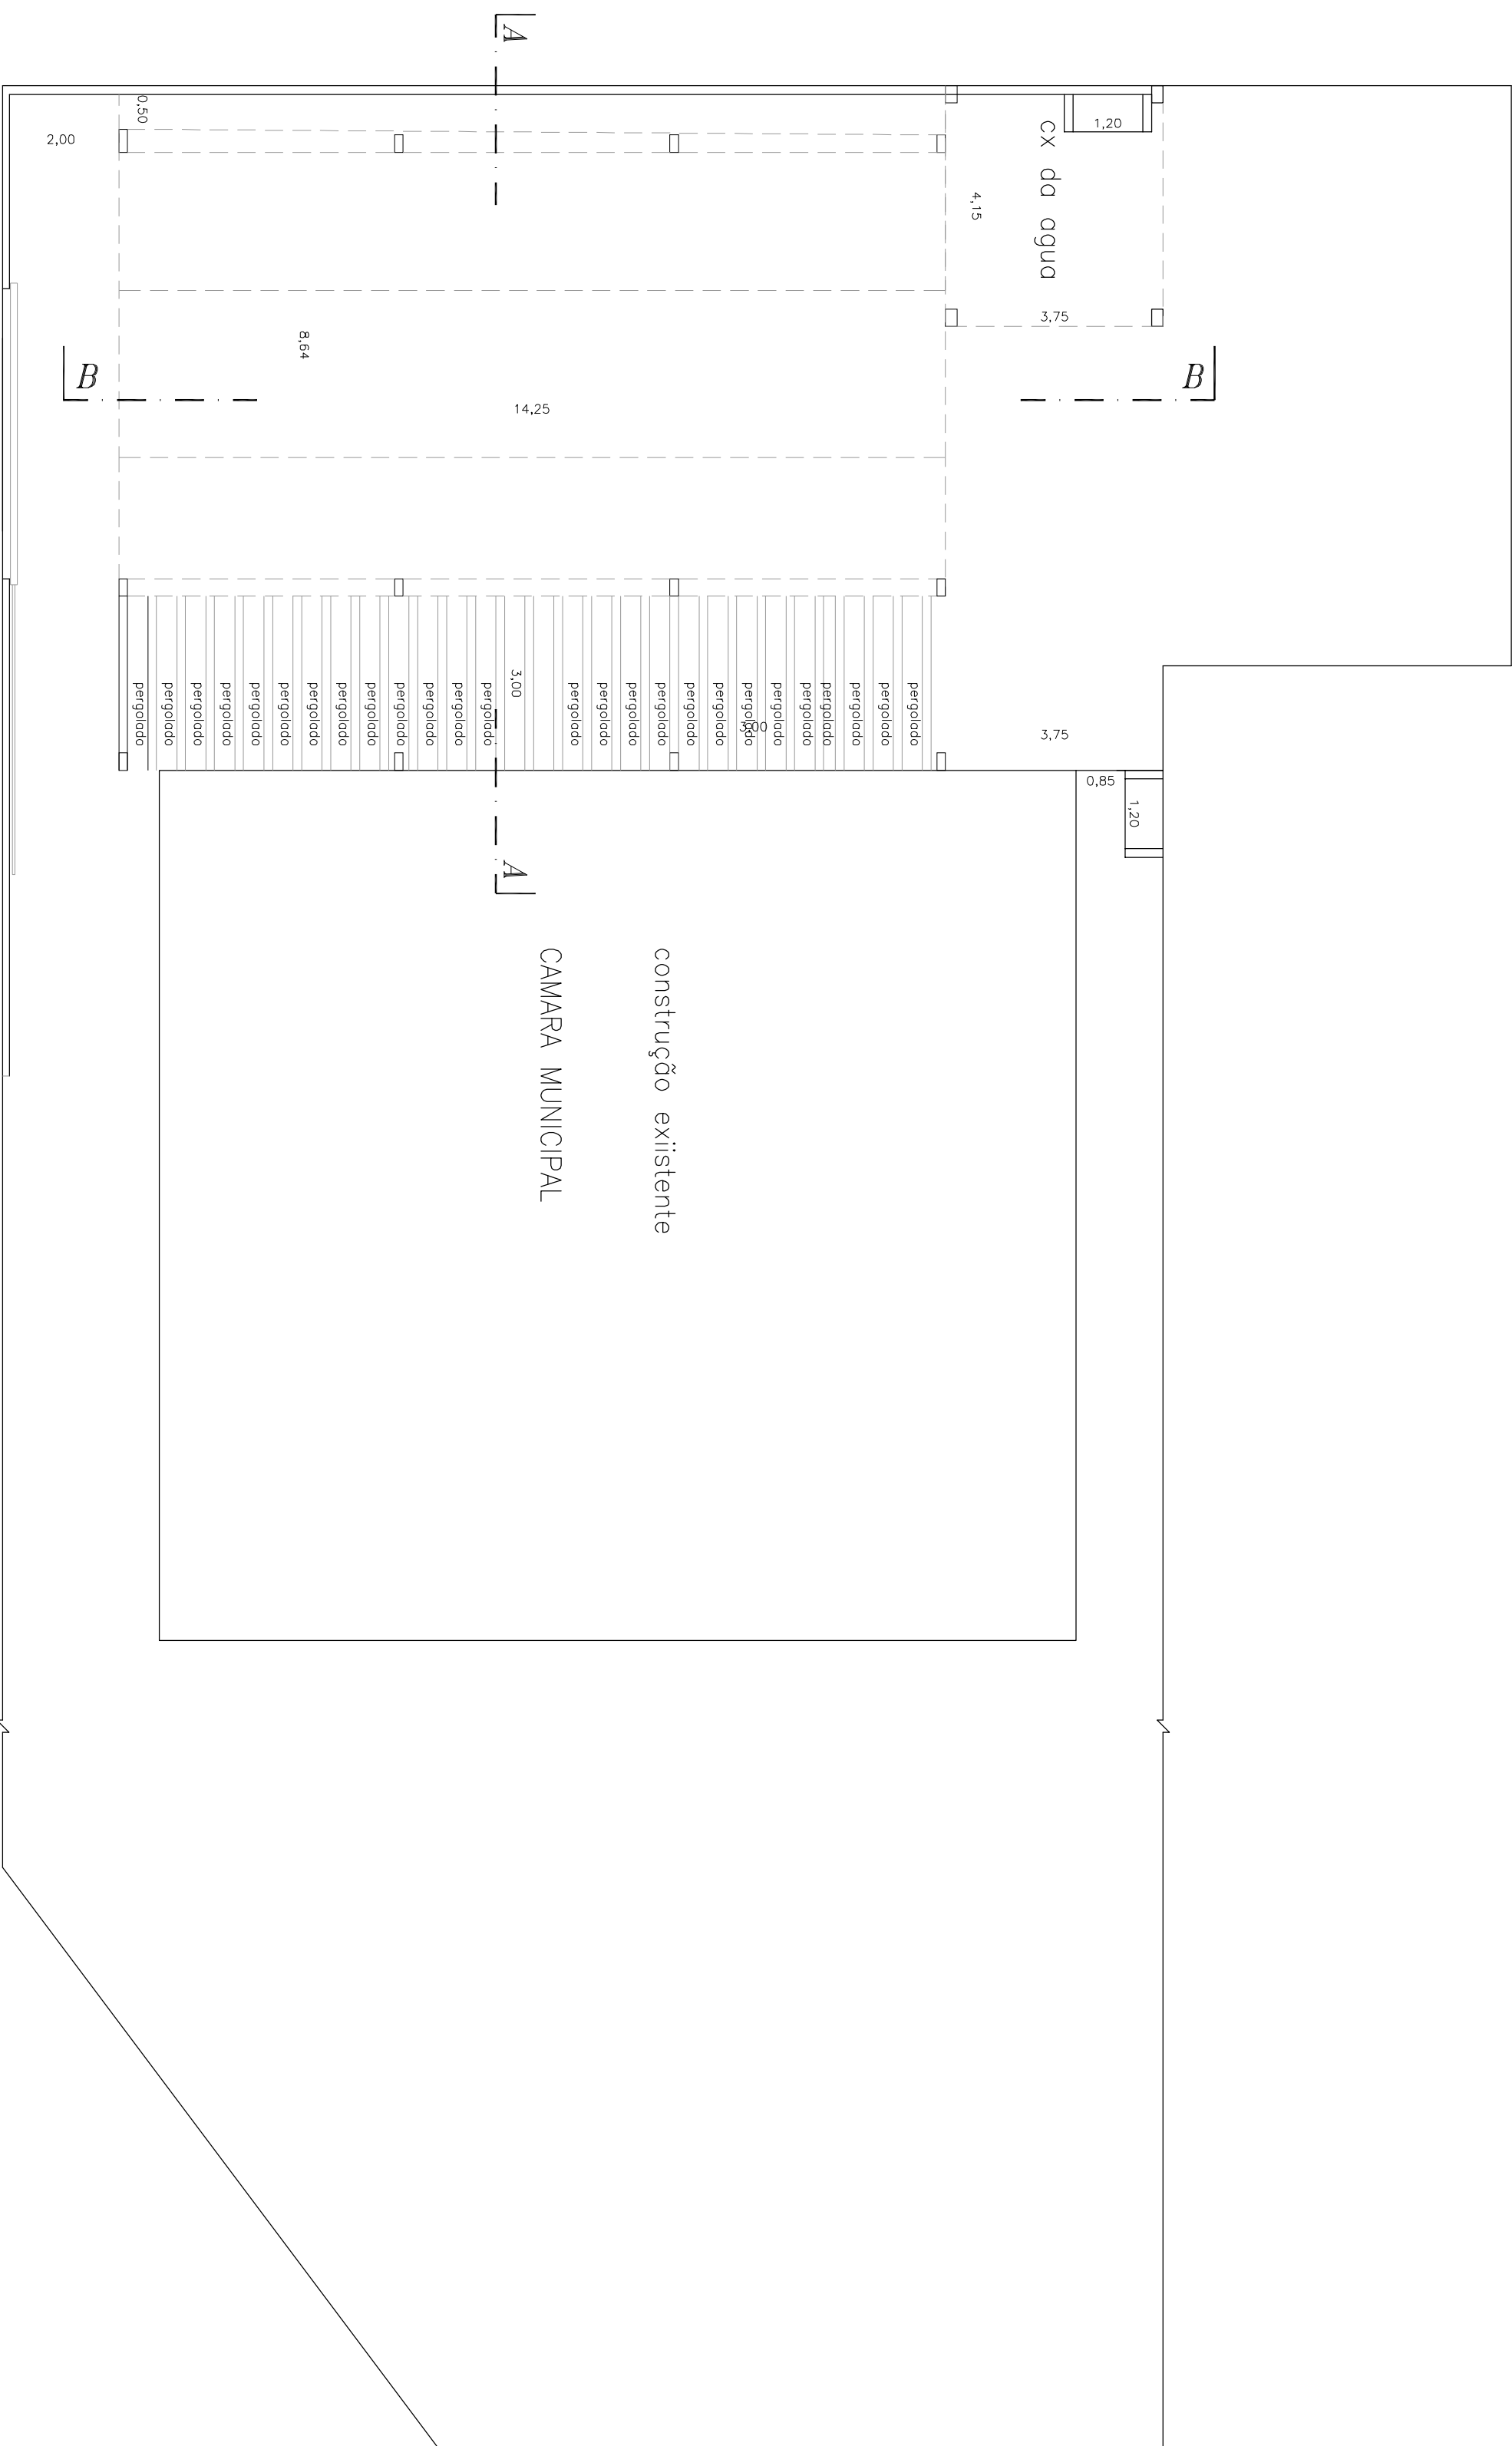

PLANTA BAIXA

TÍTULO		TÍTULO
PROJETO ARQUITETONICO		UNICA
ESCALA 1:100		DATA: Setembro/2023
CONSTRUÇÃO DE GARAGEM		
Rua Batatais Lotes 4, 5 e 6 da Quadra AG		
Bairro Icarai de Iguape Ilha Comprida S.P.		
PROPRIETARIO		
CAMARA DE VEREADORES DE ILHA COMPRIDA		
SITUAÇÃO SEM ESCALA		DECLARO QUE A APROVAÇÃO DO PROJETO NÃO IMPLICA NO RECONHECIMENTO POR PARTE DO MUNICIPIO DO DIREITO DE PROPRIEDADE DO TERRENO.
QUADRO DE AREAS		PROPRIETARIO
GARAGEM	126,00 m²	
LOTE	1624,00 m²	
		AUTOR DO PROJETO: FABIANO ROBERTO FRANÇA RESPONSABILIDADE TÉCNICA: CREA 56537664-9