



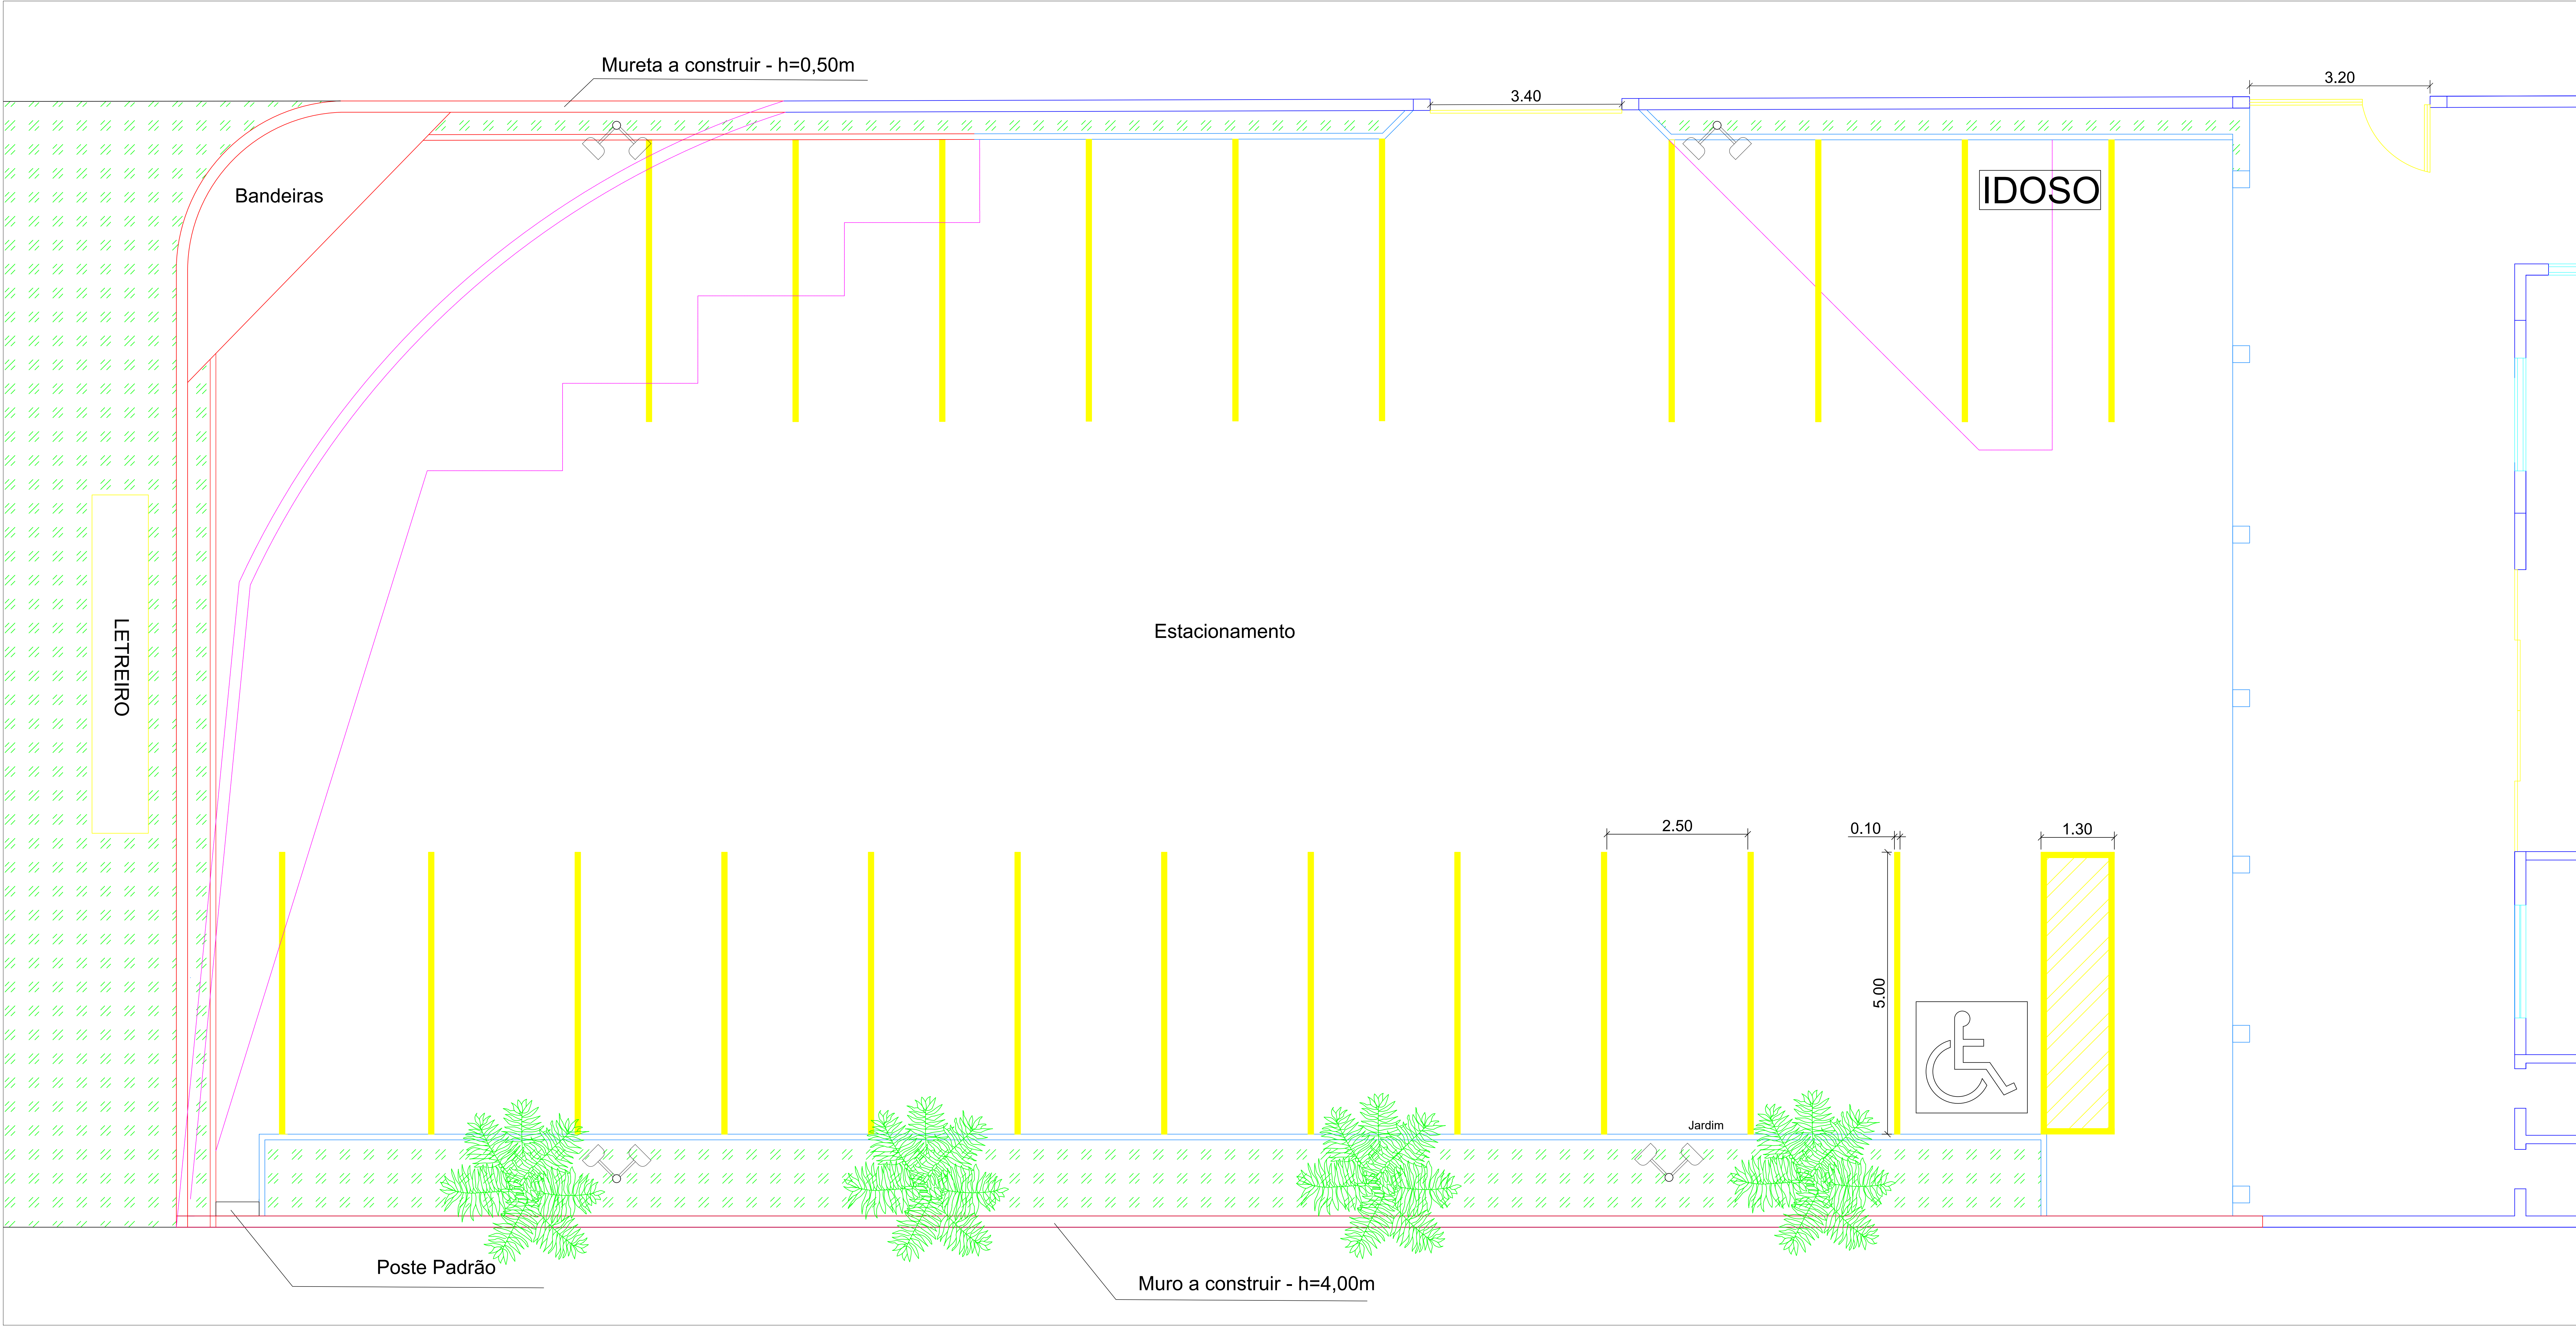

ESTACIONAMENTO CÂMARA
SEM ESCALA

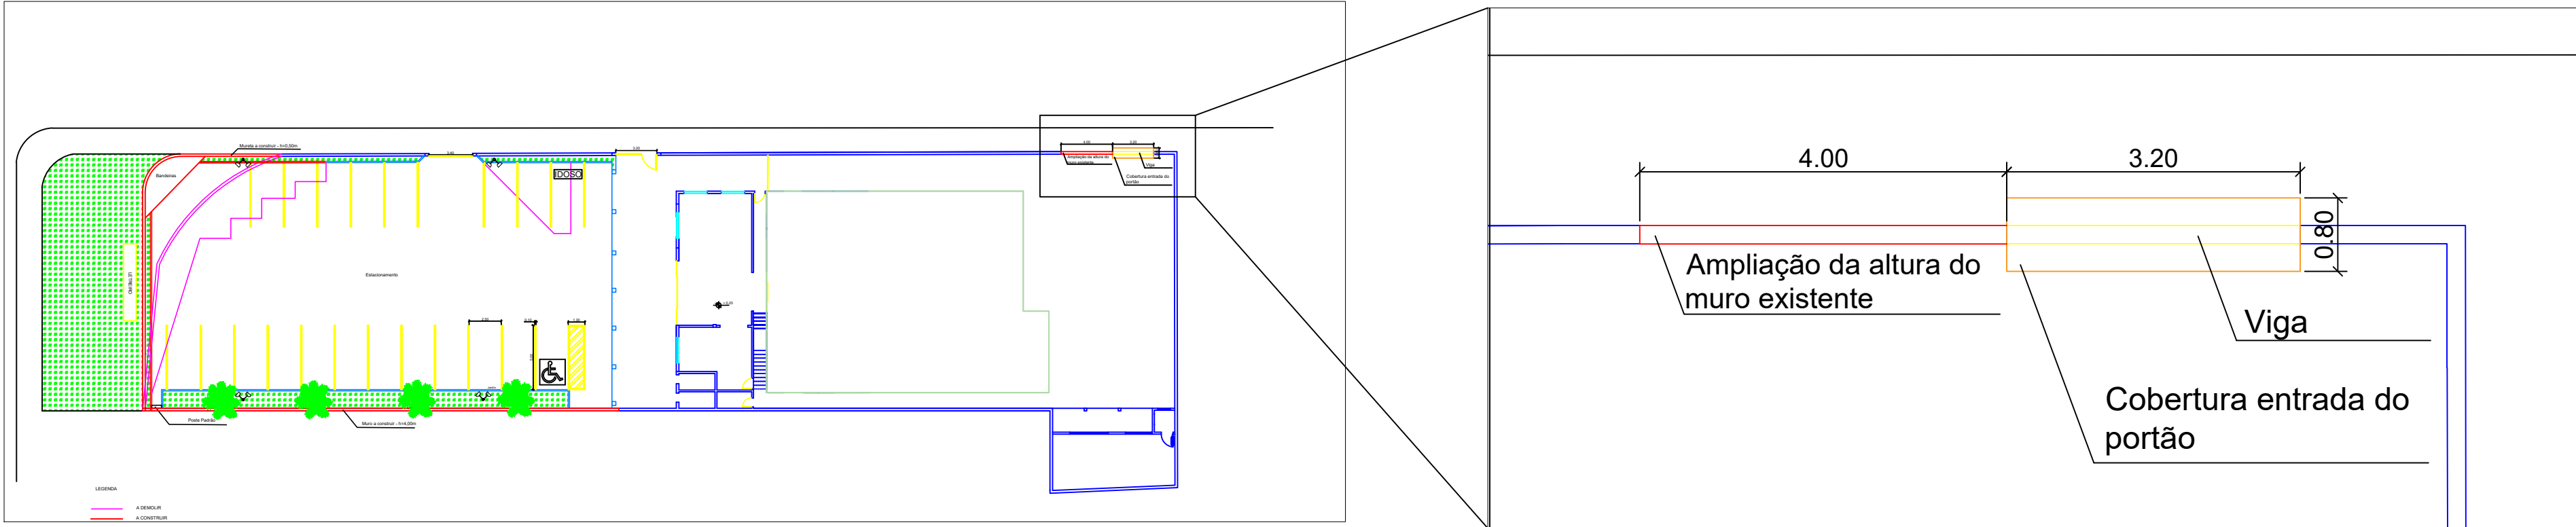

PORTÃO FUNDOS
SEM ESCALA

NOTE—SE:

LEGENDAS:

- A DEMOLIR
- A CONSTRUIR
- EXISTENTE

- PALMEIRA
- POSTE DE LUZ

PROJETADO POR:

DES:	
PROJ:	
RESP. TECN:	
ASS:	

ASSINATO



PREFEITURA MUNICIPAL DE ILHA
COMPRIDA
ESTÂNCIA BALNEÁRIA
AVENIDA BEIRA MAR 11000 — CEP 11925-000
Câmara Municipal

Nº DES:	
FL:	01/03
REV:	
ESCALAS:	