


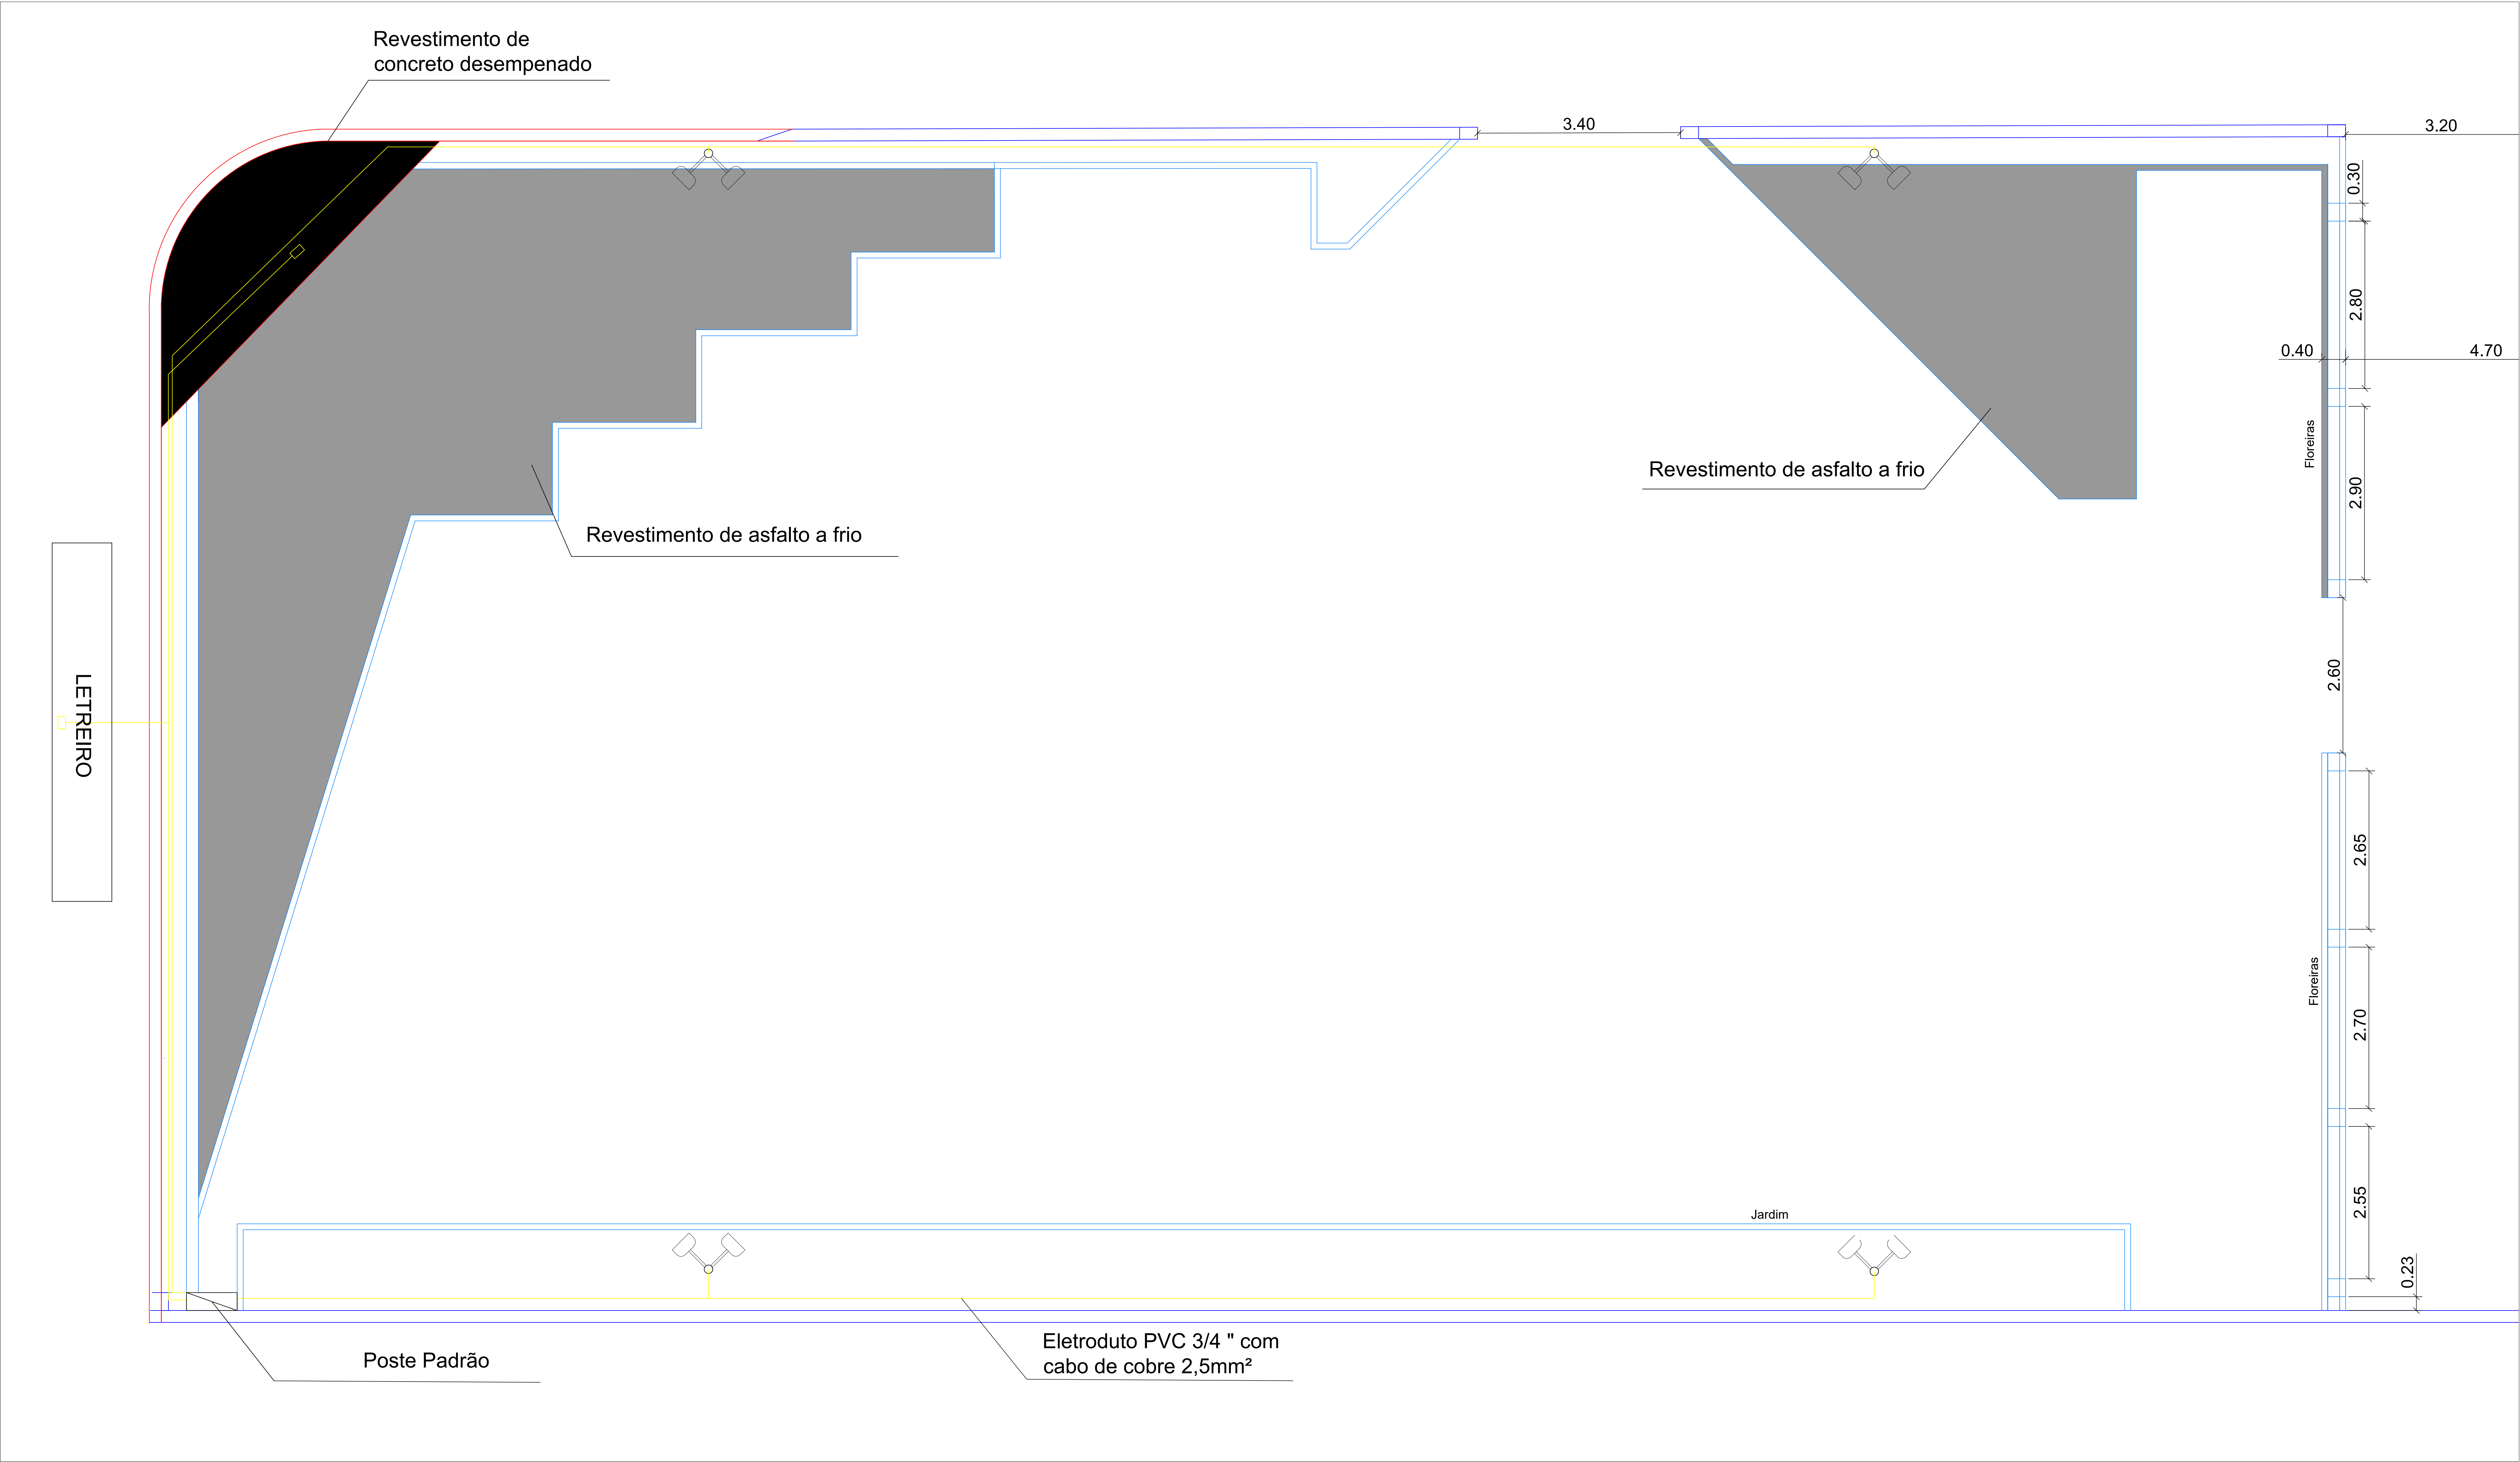

ESTACIONAMENTO CÂMARA A PAVIMENTAR E ELÉTRICA
SEM ESCALA

LEGENDAS:

PROJETADO POR:		PREFEITURA MUNICIPAL DE ILHA COMPRIDA		ESTÂNCIA BALNEÁRIA	
DESI:		OBRA:		Nº DES:	
PROJ:		Construção do muro de divisa e gradil -		FL:	
RESP. TICAL:		Câmara Municipal		REV:	
ASS:		ASSINATO:		TOTAIS:	
				02/03	