




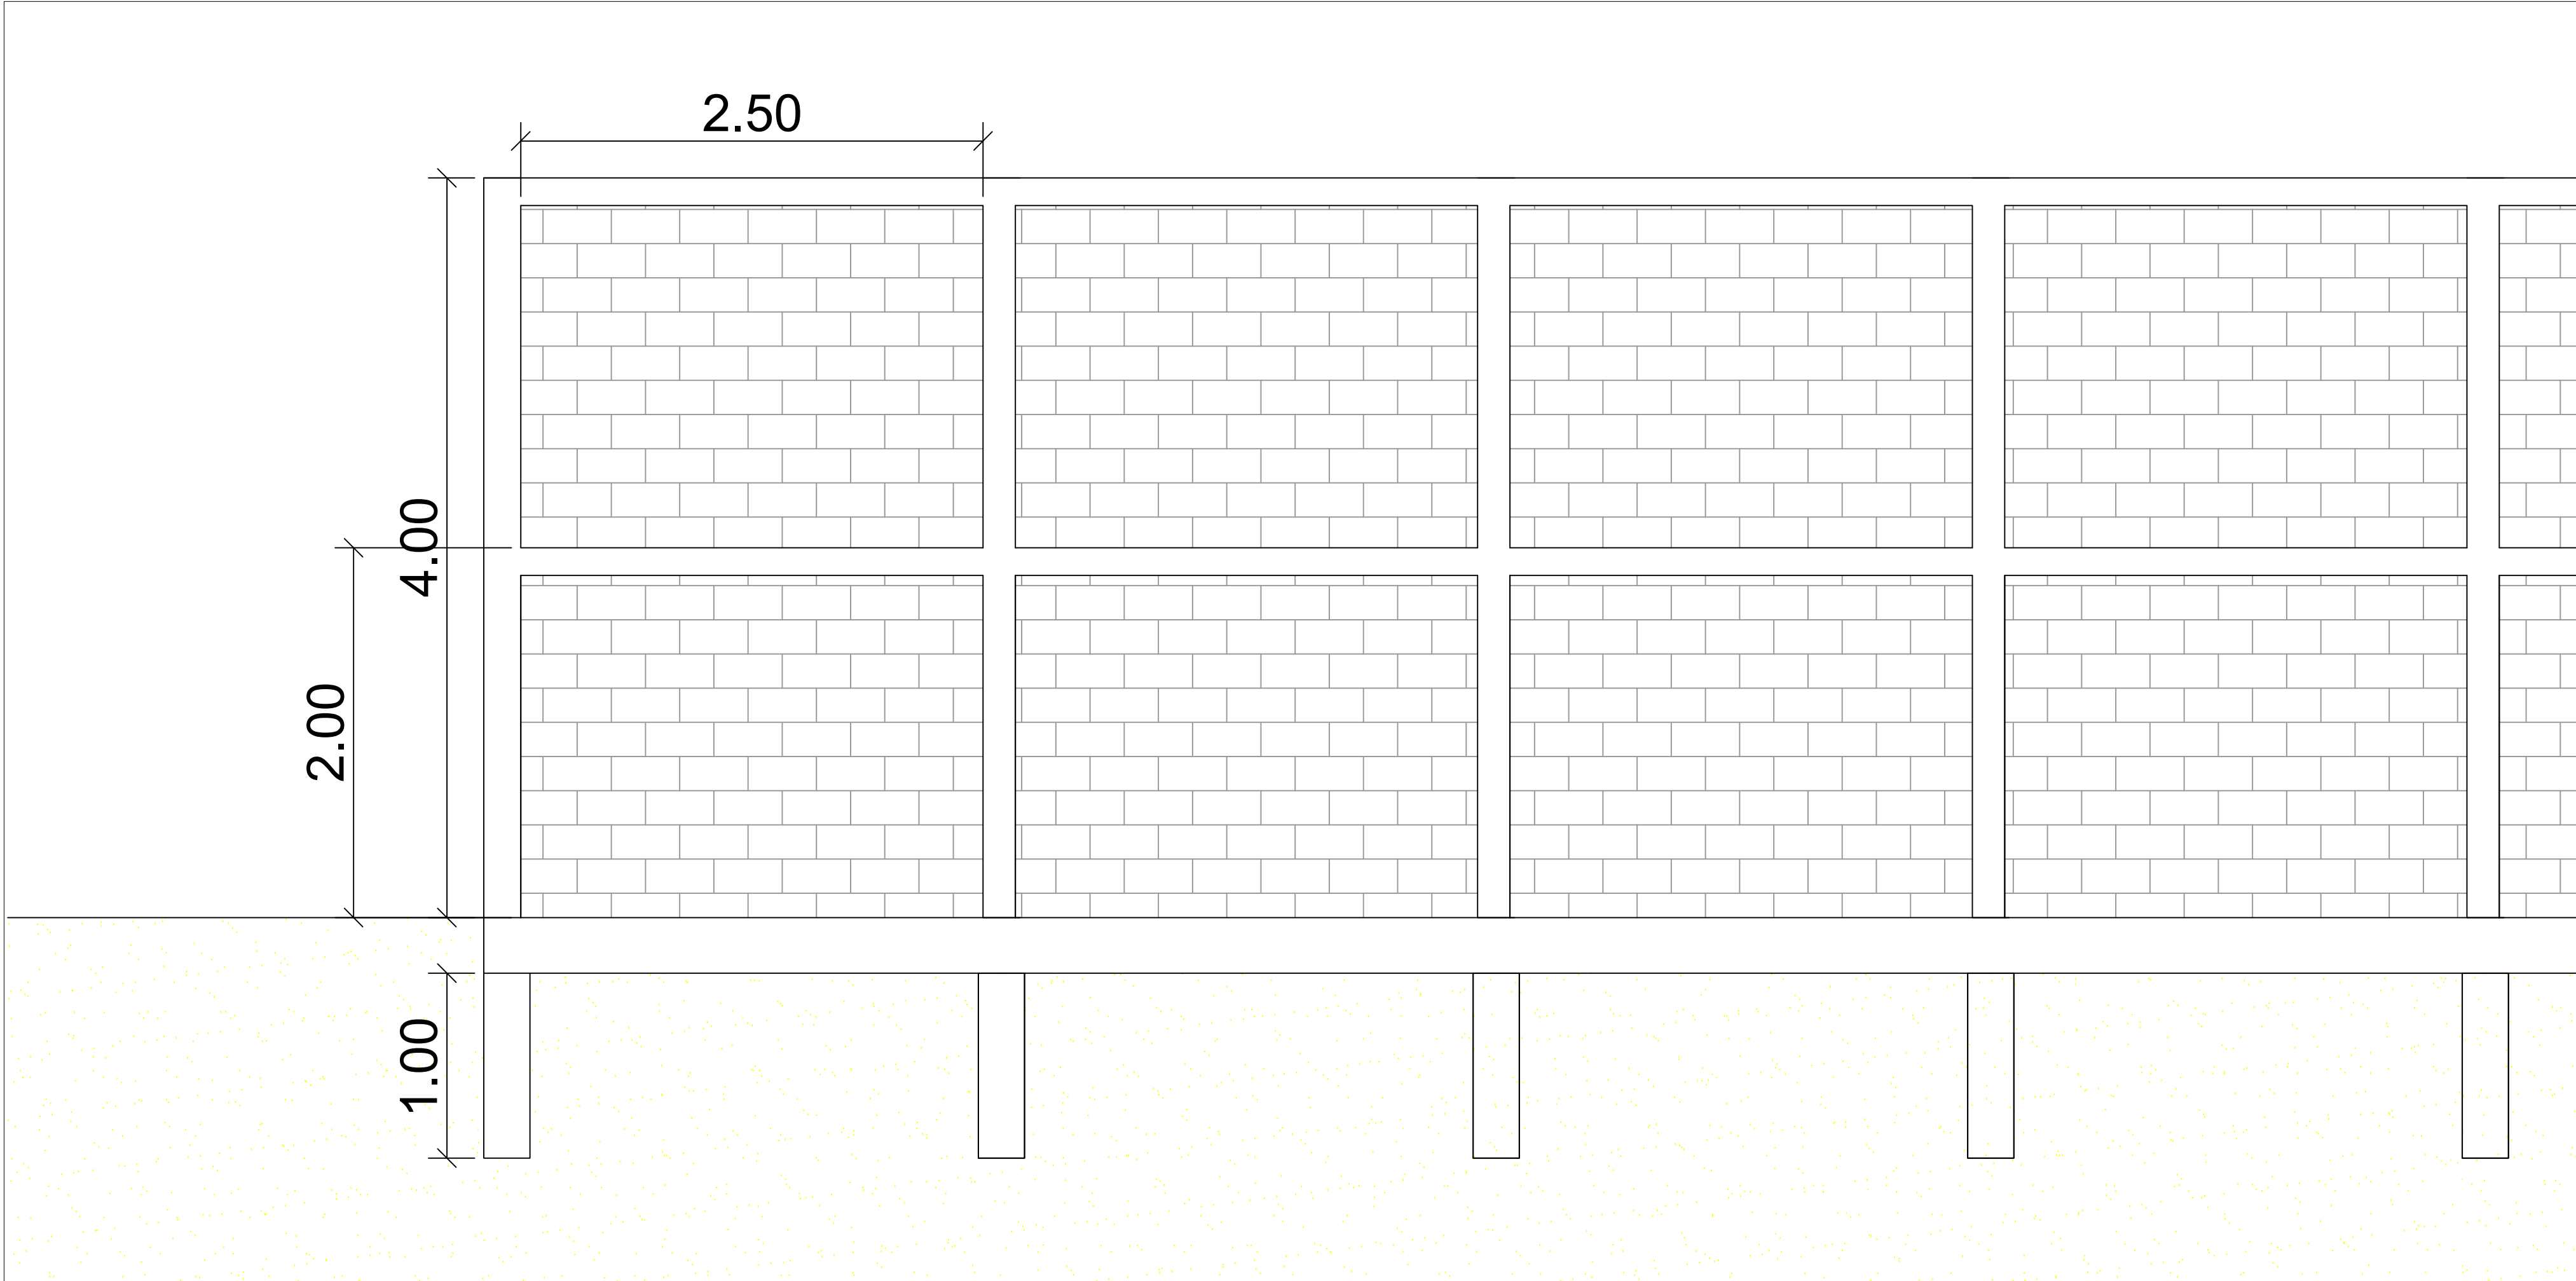

DETALHAMENTO MURO DE DIVISA
SEM ESCALA

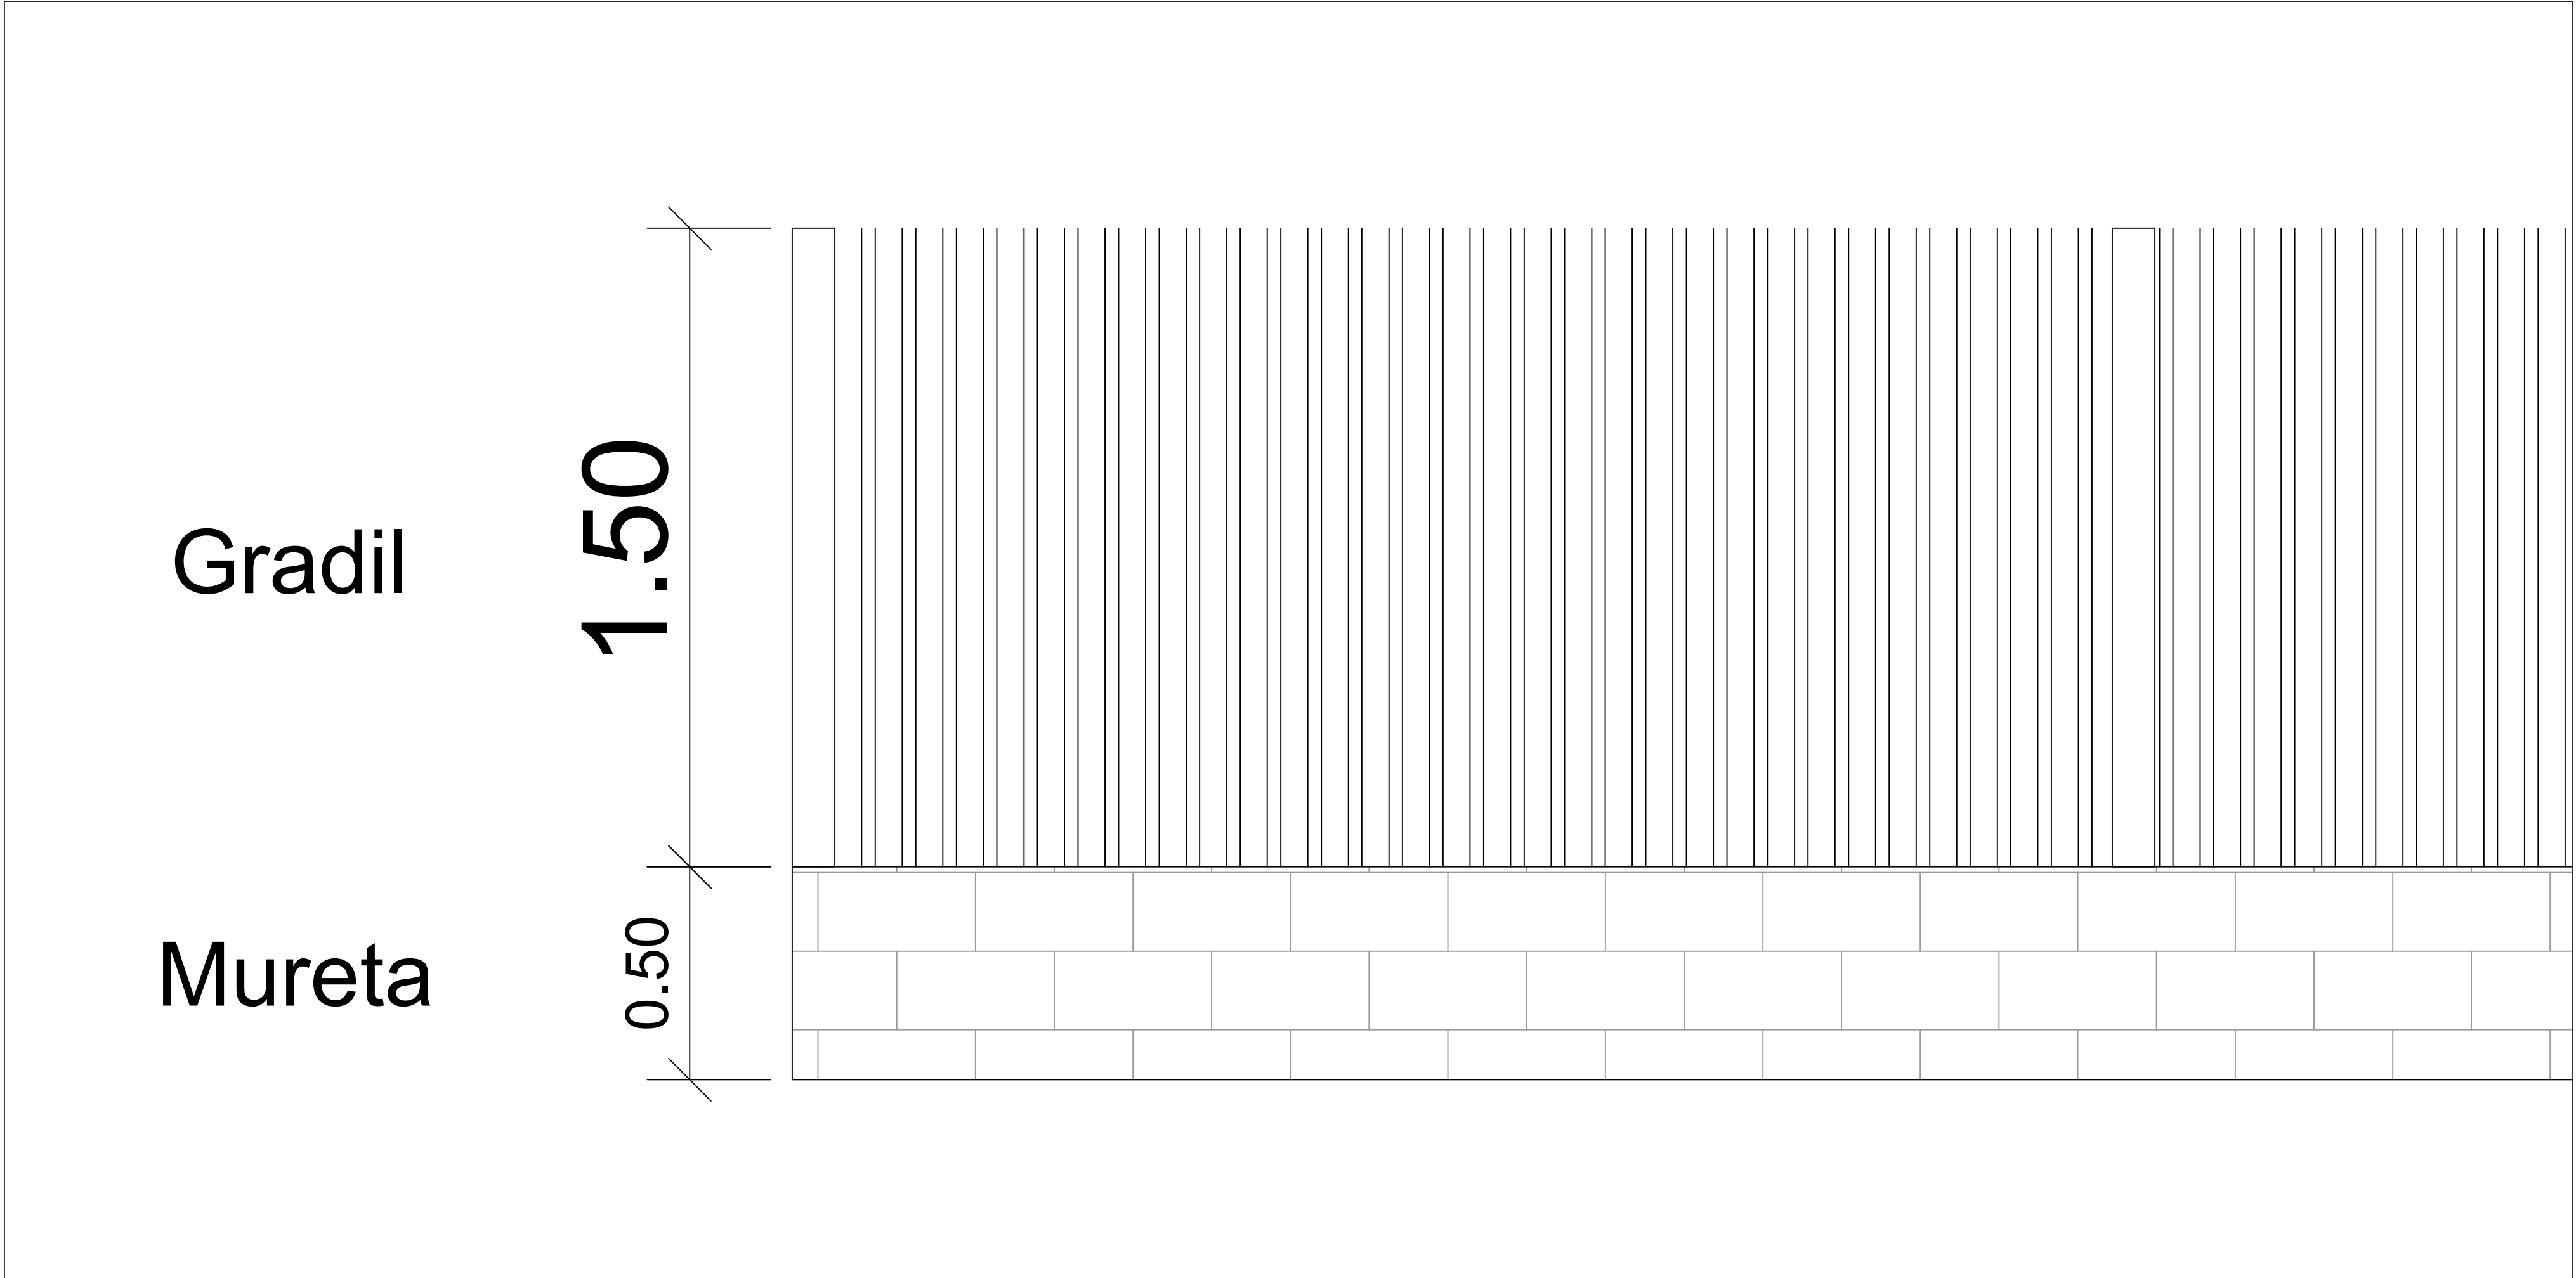

DETALHAMENTO MURETA E GRADIL
SEM ESCALA

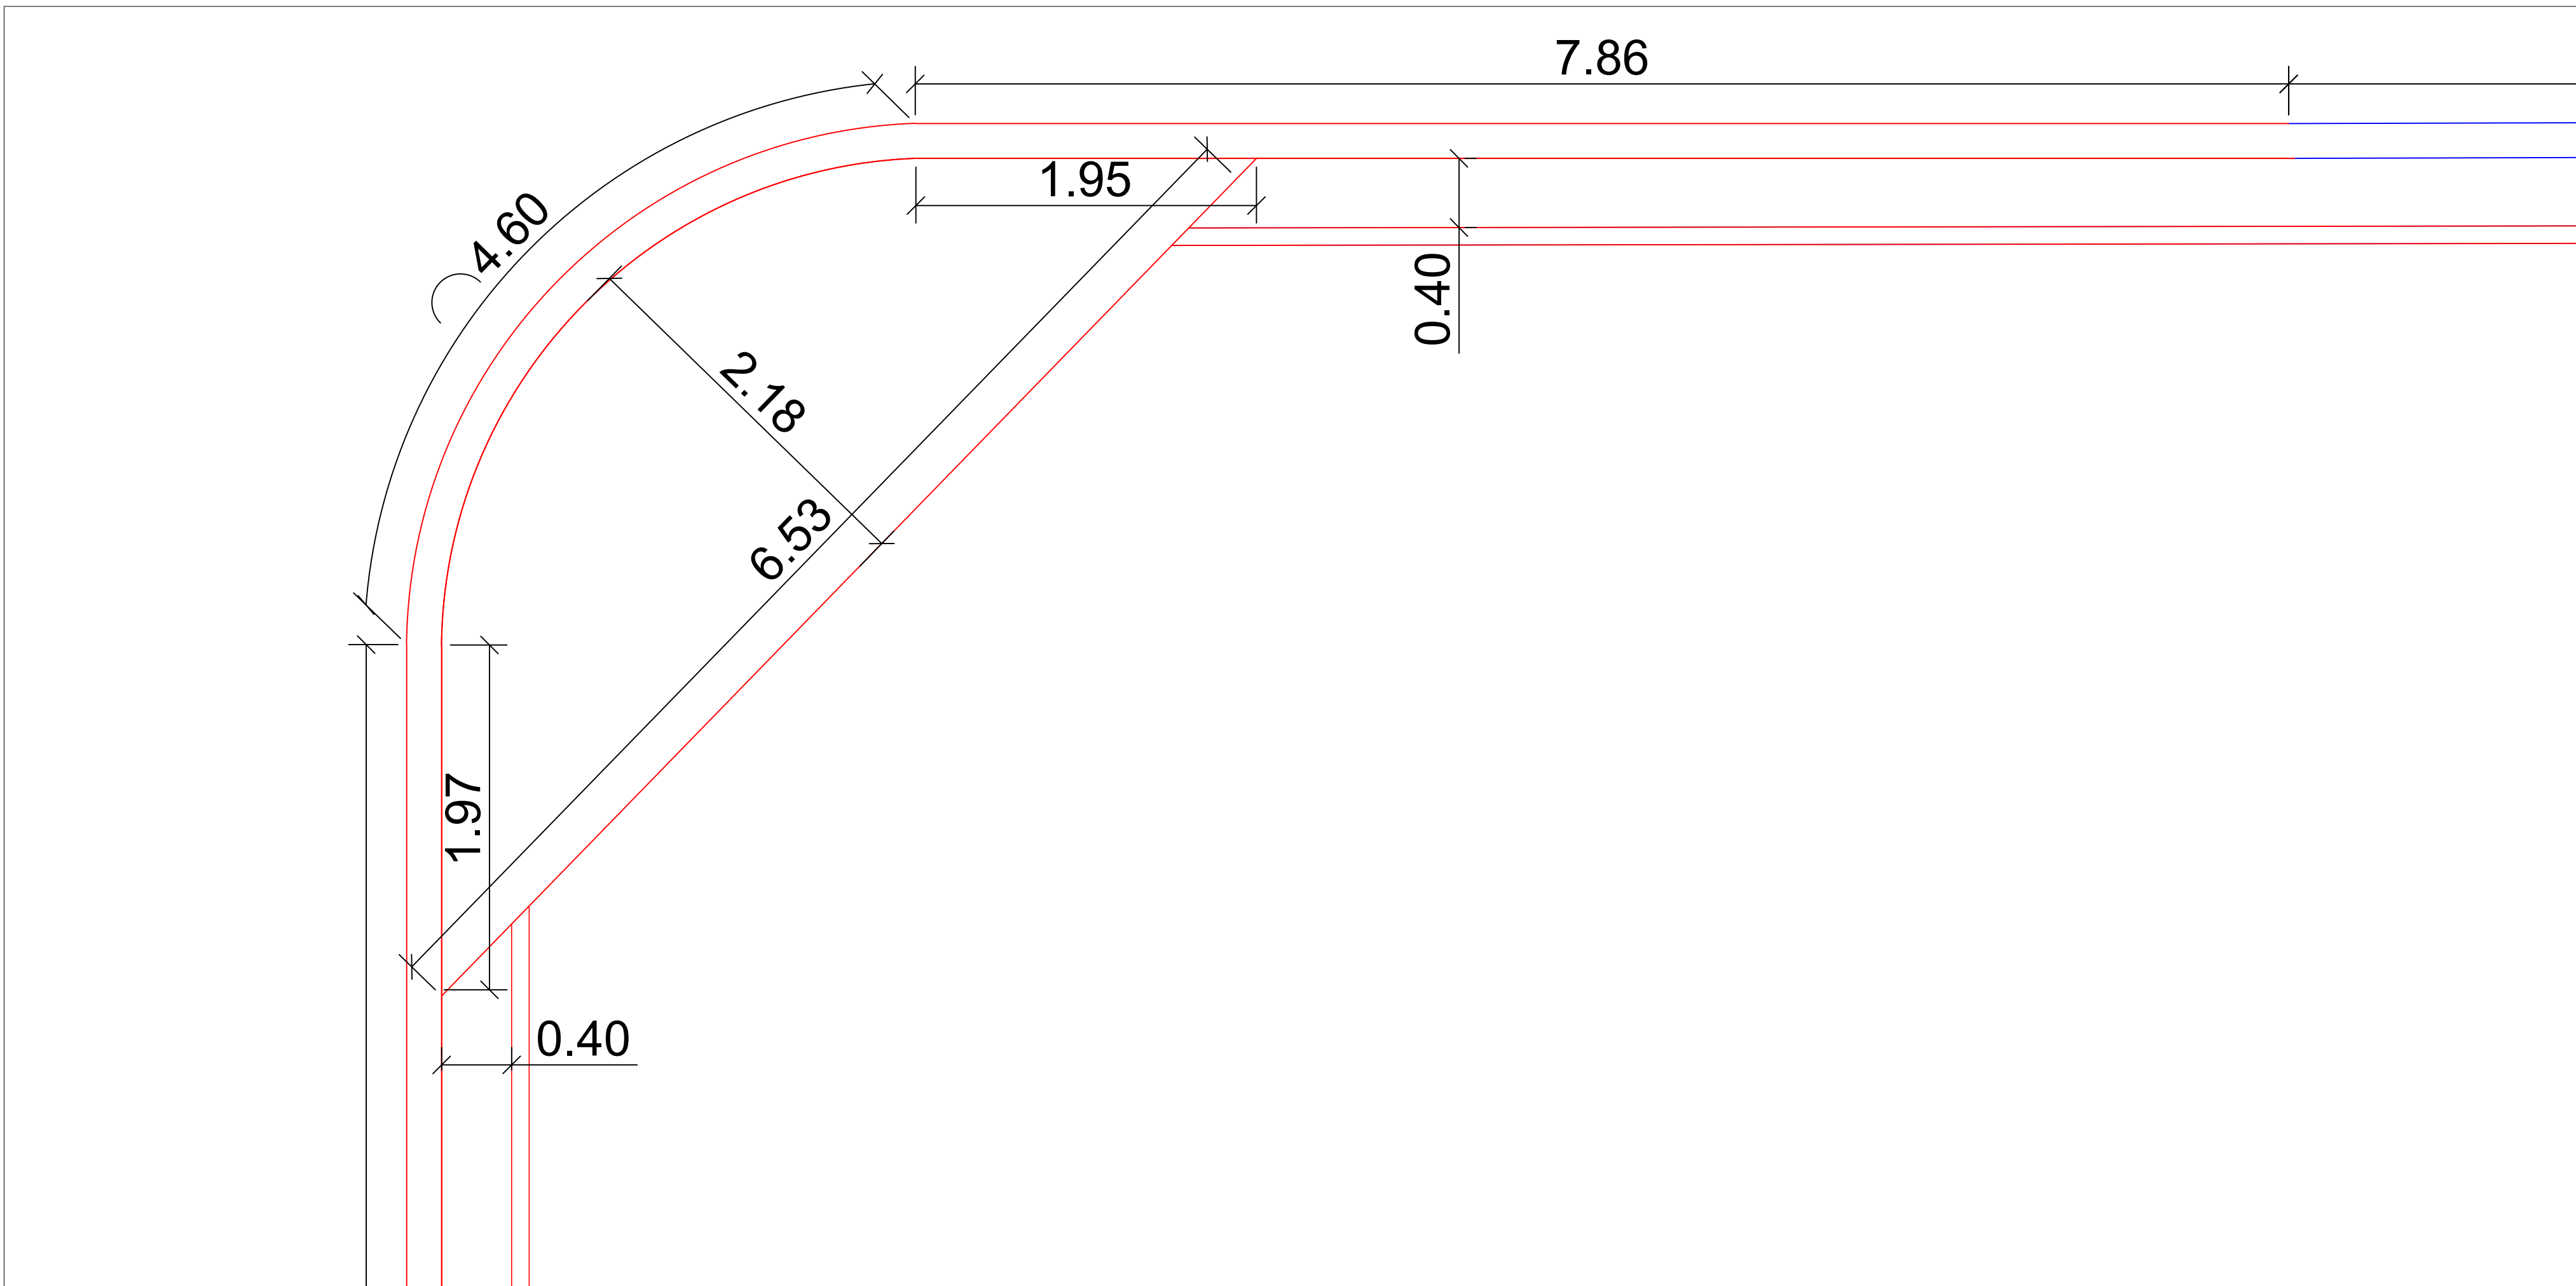

DETALHAMENTO LOCAL DAS BANDEIRAS
SEM ESCALA

LEGENDAS:

PROJETADO POR:		PREFEITURA MUNICIPAL DE ILHA COMPRIDA		Nº DES.
		ESTÂNCIA BALNEÁRIA		
		AVENIDA BEIRA MAR 11000 – CEP 11925-000		
DESI:		OBRV. Construção do muro de divisa e gradil – Câmara Municipal		PL
PROJ:				03/03
RESP. TECN:		ASSINATO:		REV.
ASS:	ORCA 0001004975			ESCALAS: